



Progetto e coordinamento generale: Dr. Arch. Gianni Neri

**Regolamento Urbanistico**

(L.R. 16.05.95 n.5 art. 28)

Consulente per gli aspetti geologici: Dr. Geol. Antonio M. Baldi

Collaborazione per gli aspetti geologici: Dr. Geol. Alessandro Civili

Elaborazione informatica: Per. Ed. Leonardo Simoncini

Sindaco: Rag. Andrea Bonsignori

Segretario: Dr. Roberto Dottori

Garante per l'informazione Ufficio Tecnico Comunale: Geom. Marco Nocchi



Tav.

**5**

**Tessuti storici:  
Disciplina del patrimonio edilizio**

scala 1 : 500

**LEGENDA**

Immobili vincolati ai sensi del Decreto Legislativo 29.10.1999 n°490 art.2 (rif. particelle catastali)

**CLASSIFICAZIONE DEL PATRIMONIO EDILIZIO ESISTENTE**


Edifici di Classe I  
Vincolati (art.1 D.Lgs 490/99) e equiparati da R.U.

Edifici di Classe II  
Interesse storico - architettonico


Edifici di Classe III  
Interesse morfologico e tipologico

Edifici di Classe IV  
Scarso interesse architettonico compatibili col contesto insediativo

Edifici di Classe V  
Nullo interesse architettonico non compatibili col contesto insediativo

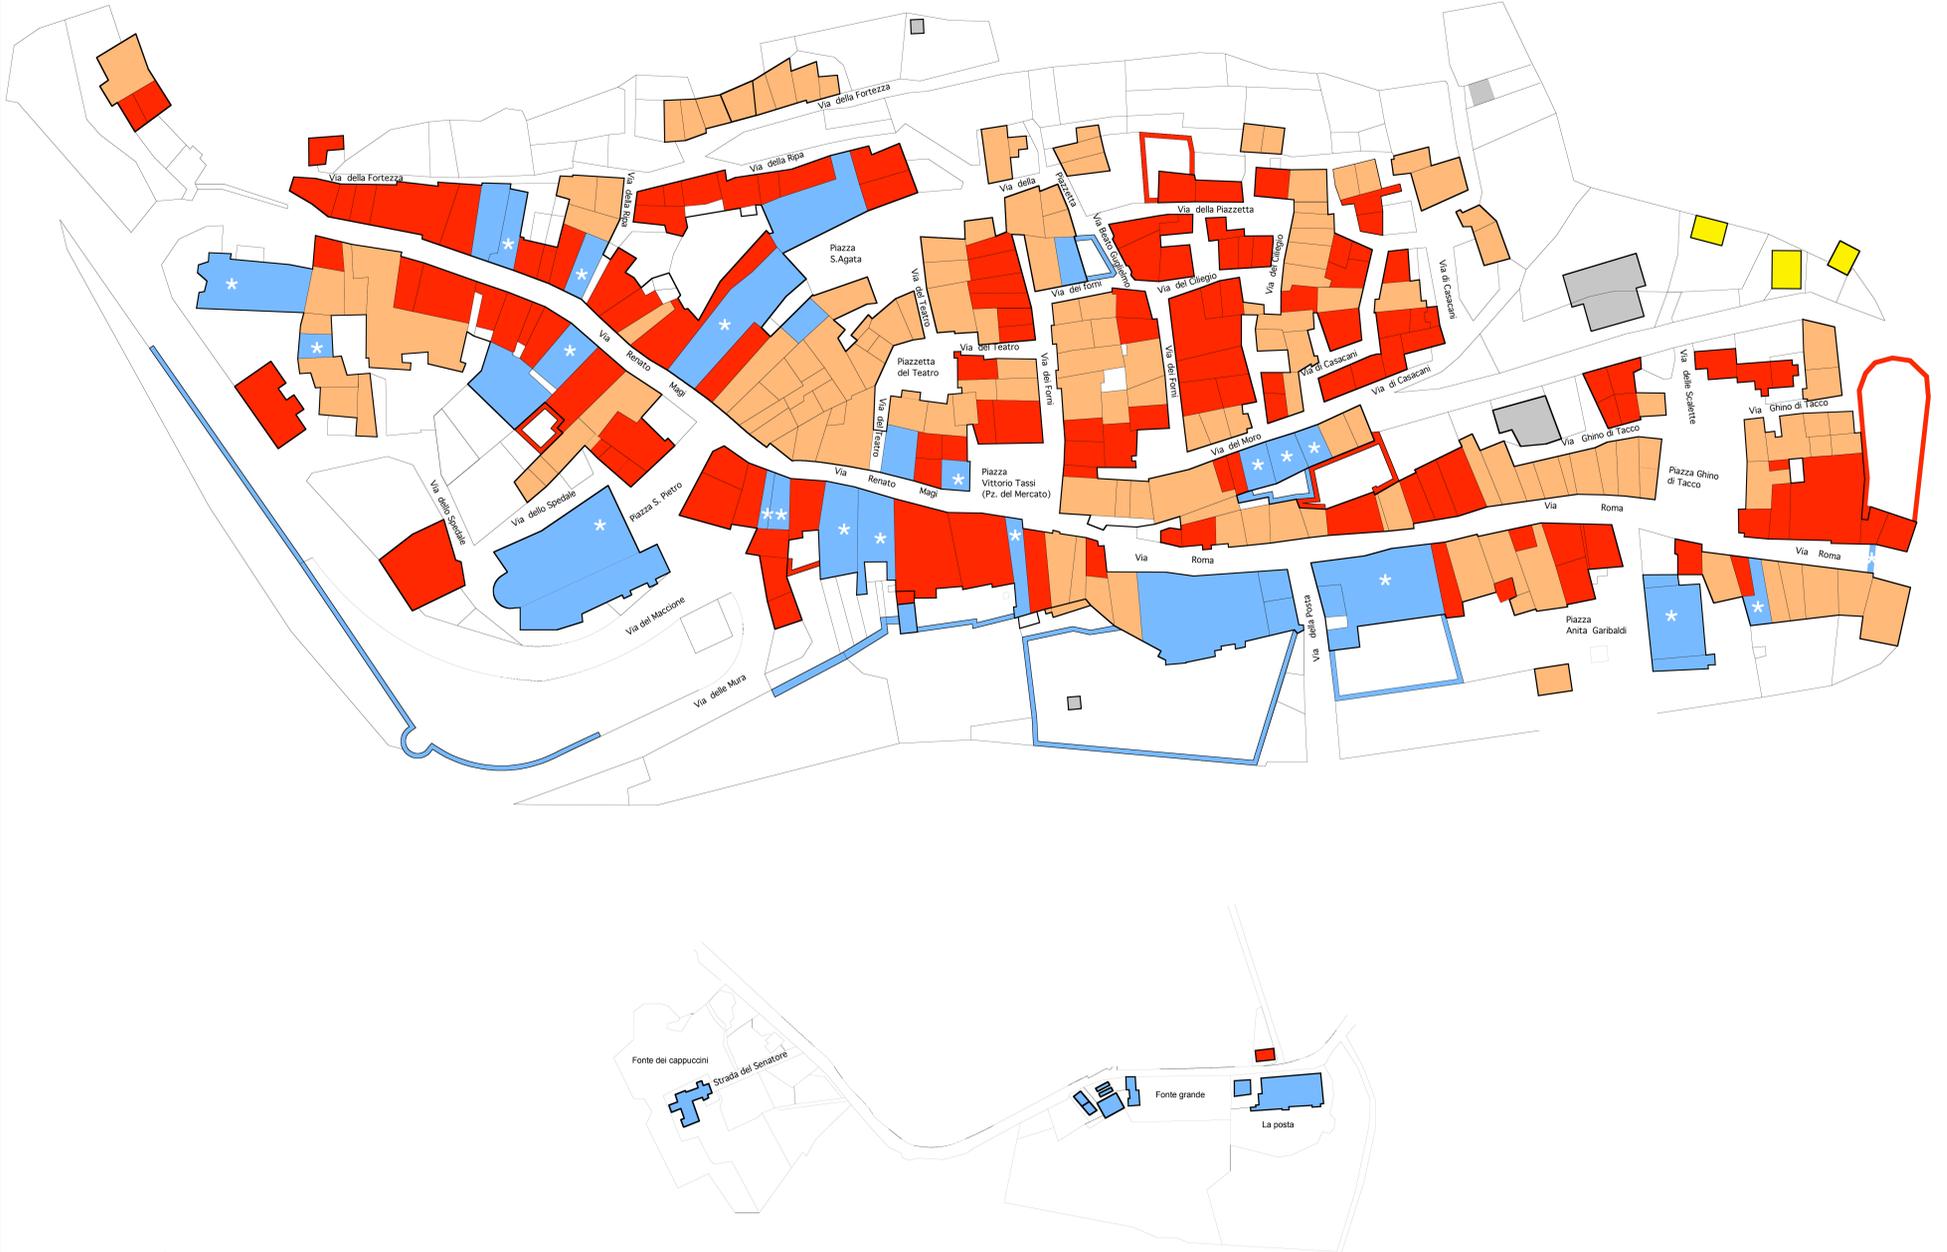

**Radicofani**

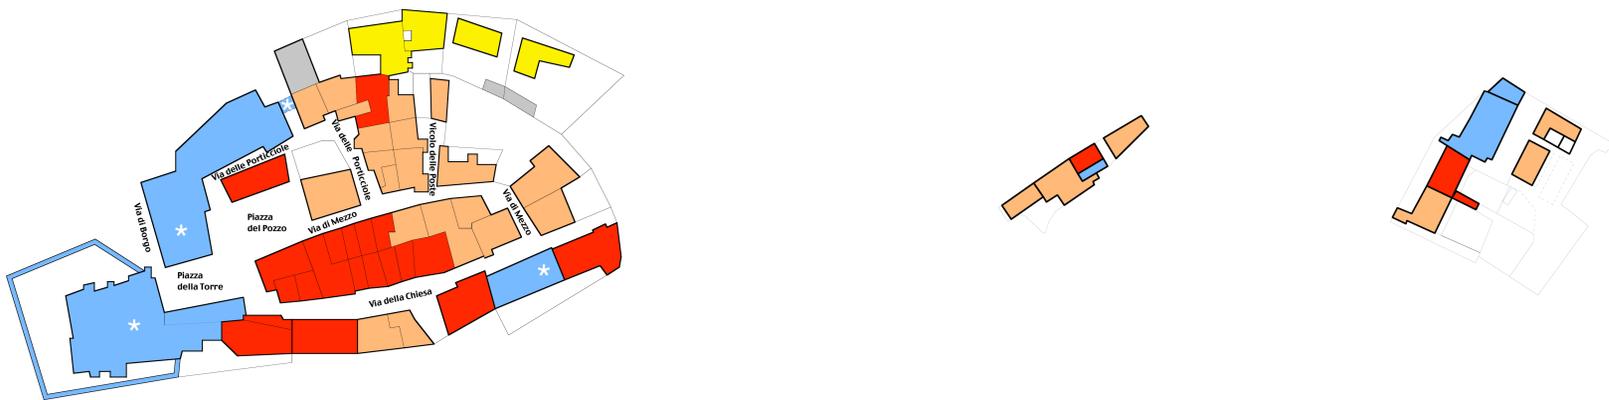

**Contignano**

